

ΕΦΗΜΕΡΙΔΑ ΤΗΣ ΚΥΒΕΡΝΗΣΕΩΣ

ΤΗΣ ΕΛΛΗΝΙΚΗΣ ΔΗΜΟΚΡΑΤΙΑΣ

12 Μαρτίου 2018 | ΤΕΥΧΟΣ ΔΕΥΤΕΡΟ | Αρ. Φύλλου **858**

ΠΕΡΙΕΧΟΜΕΝΑ

ΑΠΟΦΑΣΕΙΣ

ΑΠΟΦΑΣΕΙΣ

Αριθμ. ΗΠ/182 (1)

Καθορισμός παγίου κατ' αποκοπή χορηγήματος καθαριότητας για την Π.Υ.Τ. Ηπείρου.

Ο ΔΙΕΥΘΥΝΤΗΣ ΤΗΣ ΠΕΡΙΦΕΡΕΙΑΚΗΣ ΥΠΗΡΕΣΙΑΣ ΤΟΥΡΙΣΜΟΥ ΗΠΕΙΡΟΥ

Έχοντας υπόψη:

1) α) Το άρθρο 66 του ν.4270/2014 «Αρχές δημοσιονομικής διαχείρισης και εποπτείας (ενσωμάτωση της Οδηγίας 2011/85/ΕΕ) - δημόσιο λογιστικό και άλλες διατάξεις» (Α' 143) όπως ισχύει,

β) το π.δ.80/2016 «Ανάληψη υποχρεώσεων από τους διατάκτες» (Α' 145).

2) Το π.δ. 112/2014 «Οργανισμός Υπουργείου Τουρισμού» (ΦΕΚ 179Α).

3) Το π.δ. 123/2016 (ΦΕΚ/208/Α'/04-11-16) Ανασύσταση Υπουργείου Τουρισμού.

4) Το π.δ. 125/2016 (ΦΕΚ 210/Α'/05-11-16) Διορισμός Υπουργών, Αναπληρωτών Υπουργών και Υφυπουργών.

5) Το υπ’ αριθμ. 23761/27-12-17 (ΦΕΚ 4809/Β'/29-12-17) Υπ.Απ. «Ορισμός δευτερευόντων διατακτών των πιστώσεων του Π/Υ όλων των Περιφερειακών Υπηρεσιών του Υπ.Τουρισμού».

6) Το ν.4507/2017(ΦΕΚ 196/Α) [Κύρωση Κρατικού Προϋπολογισμού οικ. Έτους 2018].

7) Την κοινή υπουργική απόφαση 723/16-01-17, ΦΕΚ 121Β/24-01-17, ΑΣΤΕ, ΙΕΚ, και ΠΥΤ περί ανάθεσης αρμοδιοτήτων στις Δ.Υ.Ε.Ε.

8) Το γεγονός ότι το ποσό της δεσμευόμενης με την παρούσα πίστωσης, είναι εντός του εγκεκριμένου ποσοστού διάθεσης.

9. Την υπ' αριθμ. ΗΠ/134/06.02.2018 (ΑΔΑ97Κ-Ψ465ΧΘΟ-ΛΞΠ) απόφαση Ανάληψης στον ΚΑΕ 1232.

10. Την με αρ. 2/5091/0026 (ΦΕΚ 1741/Β/2012) απόφαση Υπουργού Οικονομικών «Καθορισμός διαδικασίας και δικαιολογητικών για την πληρωμή δαπανών πάγιων κατ’ αποκοπή χορηγημάτων και μισθωμάτων κτιρίων δημοσίων υπηρεσιών», αποφασίζουμε:

Καθορίζουμε την πάγια επιχορήγηση για καθαριότητα των γραφείων που στεγάζεται η Π.Υ.Τ. Ηπείρου, στην οδό Δωδώνης 39 στα Ιωάννινα, σε 2.400,00€. Η δαπάνη αυτή θα βαρύνει την πίστωση του προϋπολογισμού εξόδων του Ειδικού φορέα 45-110 και Κωδικού Αριθμού Εξόδων 1232 του οικονομικού έτους 2018. Η παραπάνω πίστωση θα εισπράττεται τμηματικά από τον Διευθυντή, μέσω χρηματικού εντάλματος, για την πληρωμή δαπανών καθαρισμού των γραφείων που στεγάζεται η Π.Υ.Τ. Ηπείρου. Μετά τη λήξη του τρέχοντος έτους, ο Διευθυντής της ανωτέρω Υπηρεσίας ως υπεύθυνος διαχειριστής της πίστωσης αυτής, υποχρεούται να αποδώσει λογαριασμό σωστής διαχείρισής της, υποβάλλοντας πλήρη δικαιολογητικά στην Υπηρεσία του. Καταχωρήθηκε στο Βιβλίο Εγκρίσεων και Εντολών Πληρωμής με α/α 14580 της ΔΥΕΕ.

Η απόφαση αυτή να δημοσιευθεί στην Εφημερίδα της Κυβερνήσεως.

Ιωάννινα, 23 Φεβρουαρίου 2018

Ο Προϊστάμενος

ΓΕΩΡΓΙΟΣ ΓΚΙΩΚΑΣ

Αριθμ. ΔΥδρογ/Δ/οικ.171612 (2)

Τροποποίηση της οικ. 170375/13-01-2016 απόφασης του Υπουργού ΠΕΝ «Εγκατάσταση και διαδρομή του Ελληνικού Τμήματος του Διαδριατικού Αγωγού Φυσικού Αερίου Υψηλής Πίεσης (TAP) στην Περιφερειακή Ενότητα Καβάλας της Περιφέρειας Ανατολικής Μακεδονίας-Θράκης», ως προς την επέκταση ζώνης κατασκευής στη χ.θ. 153, στην περιοχή του ποταμού Νέστου της Περιφερειακής Ενότητας Καβάλας.

Ο ΥΠΟΥΡΓΟΣ ΠΕΡΙΒΑΛΛΟΝΤΟΣ ΚΑΙ ΕΝΕΡΓΕΙΑΣ

Έχοντας υπόψη:

1. Το π.δ. 63/2005 «Κωδικοποίηση της νομοθεσίας για την Κυβέρνηση και τα Κυβερνητικά Όργανα» (ΦΕΚ 98/Α/22-04-2005).

2. Το π.δ. 132/2017 «Οργανισμός Υπουργείου Περιβάλλοντος και Ενέργειας» (ΦΕΚ 160/Α/30-10-2017).

3. Το άρθρο 4 του π.δ. 70/2015 «Ανασύσταση των Υπουργείων Πολιτισμού και Αθλητισμού, Υποδομών...» (ΦΕΚ 114/Α/22-09-2015).

4. Το π.δ. 125/2016 «Διορισμός Υπουργών, Αναπληρωτών Υπουργών και Υφυπουργών» (ΦΕΚ210/ Α/05-11-2016).

5. Τα άρθρα 165 έως και 177 του ν. 4001/2011 (Α' 179) «Για τη λειτουργία Ενεργειακών Αγορών Ηλεκτρισμού και Φυσικού Αερίου, για Έρευνα, Παραγωγή και δίκτυα μεταφοράς Υδρογονανθράκων και άλλες ρυθμίσεις» και ειδικότερα το άρθρο 176 αυτού.

6. Τον ν.4145/2013 «Κύρωση της Συμφωνίας μεταξύ της Δημοκρατίας της Αλβανίας, της Ελληνικής Δημοκρατίας και της Ιταλικής Δημοκρατίας αναφορικά με τον Αγωγό Φυσικού Αερίου The Trans Adriatic Pipeline Project μετά του Παραρτήματος αυτής» (ΦΕΚ 89/Α/18-04-2013).

7. Τον ν.4217/2013 «Κύρωση Συμφωνίας Φιλοξενούσας Χώρας μεταξύ της Ελληνικής Δημοκρατίας και της TRANS ADRIATIC PIPELINE AG» (ΦΕΚ 267/Α/10-12-2013).

8. Το άρθρο 45 του ν.4277/2014 «Νέο Ρυθμιστικό Σχέδιο Αθήνας - Αττικής και άλλες διατάξεις» (ΦΕΚ 156/Α/01-08-2014).

9. Την παρ. 7.1 του άρθρου 7 της Δ3/Α/οικ.4303/22-02-2012 απόφασης του Υφυπουργού Περιβάλλοντος, Ενέργειας και Κλιματικής Αλλαγής «Τεχνικός Κανονισμός “Συστήματα μεταφοράς Φυσικού Αερίου με Μέγιστη Πίεση Λειτουργίας άνω των 16 bar”» (ΦΕΚ 603/Β/05-03-2012), όπως ισχύει.

10. Τα άρθρα 3 και 4 του ν. 1650/1986 «Για την Προστασία Περιβάλλοντος» (ΦΕΚ 160/16-10-1986), όπως ισχύουν δυνάμει του άρθρου 31 του ν. 4014/2011 «Περιβαλλοντική αδειοδότηση έργων και δραστηριοτήτων, ρύθμιση αυθαιρέτων σε συνάρτηση με δημιουργία περιβαλλοντικού ισοζυγίου και άλλες διατάξεις αρμοδιότητας Υπουργείου Περιβάλλοντος» (ΦΕΚ 209/Α/21-09-2011).

11. Την οικ. 174848/12-09-2014 απόφαση του Υπουργού Περιβάλλοντος, Ενέργειας και Κλιματικής Αλλαγής «Έγκριση Περιβαλλοντικών Όρων (ΕΠΟ) για την Κατασκευή και Λειτουργία του έργου “Διαδριατικός Αγωγός Φυσικού Αερίου Υψηλής Πίεσης (TAP) και Συνοδευτικές Εγκαταστάσεις - Ελληνικό Τμήμα”», δεκαετούς ισχύος, όπως τροποποιήθηκε με τις οικ.153482/17-11-2015 και οικ.30727/16-06-2016 όμοιές της.

12. Την οικ. 170375/13-01-2016 απόφαση του Υπουργού ΠΕΝ «Εγκατάσταση και διαδρομή του Ελληνικού Τμήματος του Διαδριατικού Αγωγού Φυσικού Αερίου Υψηλής Πίεσης (TAP) στην Περιφερειακή Ενότητα Καβάλας της Περιφέρειας Ανατολικής Μακεδονίας-Θράκης.» (ΦΕΚ 845/Β/30-03-2016), όπως τροποποιήθηκε με την οικ.180516/06-07-2016 (ΦΕΚ 2421/Β/05-08-2016) και διορθώθηκε με την οικ.179348/24-07-2017 (ΦΕΚ 3387/Β/27.09.2017) όμοιες της.

13. Την LT-TAPGR-GRG-00776/18-10-2017 (ΑΠ ΥΠΕΝ: 182536/12-10-2017) αίτηση της εταιρείας TAP AG, όπως διορθώθηκε με την LT-TAPGR-GRG-00898/19-01-2018 (ΑΠ ΥΠΕΝ: 170586/22-01-2018), με την οποία ζητήθηκε η τροποποίηση της απόφασης του Υπουργού ΠΕΝ της παρ. 12 της παρούσης.

14. Την από Οκτώβριο 2017 Αναγνωριστική Έρευνα - Μελέτη της εταιρείας, σύμφωνα με την παρ. 7.1 του άρθρου 7 του Τεχνικού Κανονισμού της παρ. 9 της παρούσης.


15. Το γεγονός ότι από την παρούσα απόφαση δεν προκαλείται δαπάνη σε βάρος του Κρατικού Προϋπολογισμού, αποφασίζουμε

1. Τροποποιούμε την οικ.170375/13-01-2016 απόφαση του Υπουργού ΠΕΝ «Εγκατάσταση και διαδρομή του Ελληνικού Τμήματος του Διαδριατικού Αγωγού Φυσικού Αερίου Υψηλής Πίεσης (TAP) στην Περιφερειακή Ενότητα Καβάλας της Περιφέρειας Ανατολικής Μακεδονίας-Θράκης», όπως έχει ήδη τροποποιηθεί με την οικ.180516/06-07-2016 (ΦΕΚ 2421/Β/05-08-2016) και διορθώθηκε με την οικ.179348/24-07-2017 όμοιές της, ως προς την επέκταση ζώνης κατασκευής στη χ.θ. 153, στην περιοχή του ποταμού Νέστου της Περιφερειακής Ενότητας Καβάλας, όπως αυτή έχει προσδιορισθεί και απεικονίζεται στα ακόλουθα και υπό κλίμακα 1:1.000 Κτηματολογικό Διάγραμμα του Τοπογράφου Μηχανικού Παναγιώτη Καραμόσχου, τα οποία με τον αντίστοιχο Κτηματολογικό Πίνακα αποτελούν αναπόσπαστο μέρος της παρούσας απόφασης:

α/α	Αρίθμηση Σχεδίασης	Ημ/νια Αναθεώρησης
1	GPL00-MAK-660-X-DFR-0195-01_01	05/10/2017

2. Κατά τα λοιπά ισχύει η οικ.170375/13-01-2016 απόφαση του Υπουργού ΠΕΝ «Εγκατάσταση και διαδρομή του Ελληνικού Τμήματος του Διαδριατικού Αγωγού Φυσικού Αερίου Υψηλής Πίεσης (TAP) στην Περιφερειακή Ενότητα Καβάλας της Περιφέρειας Ανατολικής Μακεδονίας-Θράκης», όπως έχει ήδη τροποποιηθεί με την οικ.180516/06-07-2016 (ΦΕΚ 2421/Β/05-08-2016) και διορθώθηκε με την οικ.179348/24-07-2017 (ΦΕΚ 3387/Β/27.09.2017) όμοιές της.

3. Η ισχύς της απόφασης αυτής αρχίζει από τη δημοσίευσή της στην Εφημερίδα της Κυβερνήσεως.

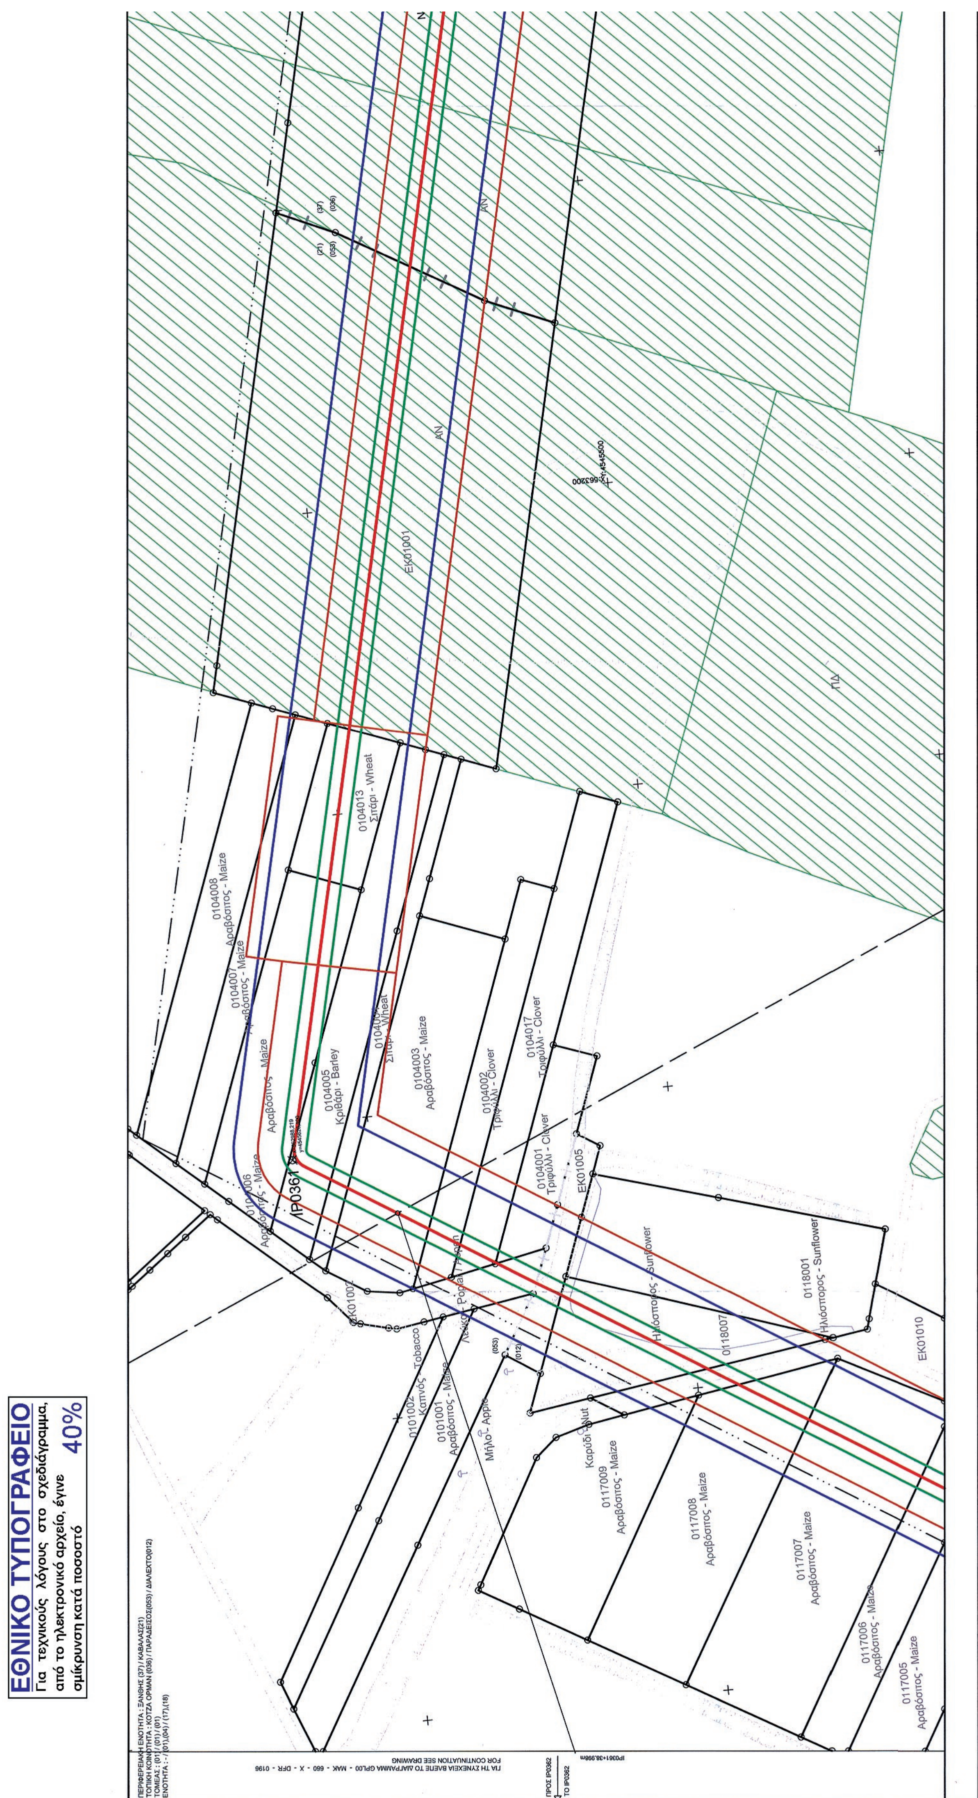

ΕΘΝΙΚΟ ΤΥΠΟΓΡΑΦΕΙΟ
Για τεχνικούς λόγους στο σχεδιάγραμμα, από το ηλεκτρονικό αρχείο, έγινε σμίκρυνση κατά ποσοστό 40%

Νέστος Ποταμός, Nestos River

ΠΔ

ΑΝ

ΕΚ01001

ΓΙΑ ΤΗ ΣΥΝΕΧΕΙΑ ΒΛΕΠΕ ΤΟ ΔΙΑΓΡΑΜΜΑ GPL00 - MAK - 660 - X - DFR - 0194
FOR CONTINUATION SEE DRAWING

IP0360+1410.011m

ΠΡΟΣ IP0360
TO IP0360

0m 50m 100m

38

PIPELINE AXIS CROSS SECTION - ΔΙΑΤΟΜΗ ΑΞΟΝΑ ΑΓΩΓΟΥ

GROUND LEVEL / ΣΤΑΘΜΗ ΕΔΑΦΟΥΣ

4m 4m
Easement zone 8m
12m 26m
Working Strip 38m
20m 20m
Restriction Zone 40m

SCALE / ΚΛΙΜΑΚΑ 1:500

Coordinate System: Greek Grid — Σύστημα συντεταγμένων: ΕΓΣΑ
Projection: Transverse Mercator — Προβολικό Σύστημα: Εγκάρσιο Μερκατορικό
Datum: GGRS 1987, Units: Meter — Datum: GGRS 1987, Μονάδες: Μέτρα

LEGEND - ΥΠΟΜΝΗΜΑ

- TAP Pipeline Axis / Άξονας Αγωγού TAP
- Easement zone 4+4m / Ζώνη δουλείας 4+4μ
- Working Strip / Ζώνη Εργασίας
- Restriction zone 20+20m / Ζώνη περιορισμού δόμησης 20+20μ
- Ownership border / Όρια ιδιοκτησιών
- Asphalt - Concrete road border / Όριο ασφαλτοστρωμένης - τσιμεντοστρωμένης οδού
- Gravel road border / Όριο χωματόδρομου
- Railway / Σιδηροδρομική γραμμή
- Toe of slope / Πόδι πρανούς-ρέματος
- Top of slope / Φρύδι πρανούς-ρέματος
- Fence (concrete,briquette,brick, wood) / Περίφραξη (μπετόν, πλίνθοι, τούβλο, ξύλο)
- Fence (wire) / Περίφραξη (σύρμα)
- Channel / Κανάλι
- Regional Units / Περιφερειακή Ενότητα
- Local Community / Τοπική Κοινότητα
- Match Line / Γραμμή Ταύτισης Όμορων Πινακίδων
- Routing of Existing N.G. Pipeline / Χάραξη Υφιστάμενου Αγωγού Φ.Α.
- Forest vegetation area / Περιοχή δασικής βλάστησης
- Water Drilling, Irrigation drilling, Drill Other / Γεώτρηση Ύδρευσης, Γεώτρηση Άρδευσης, Γεώτρηση Άλλη
- Electricity pole / Στύλος ΔΕΗ
- Landline pole / Στύλος ΟΤΕ
- Street lighting pillar / Πυλώνας οδοφωτισμού
- Water valve / Υδροστόμιο-βάνα
- Traffic sign - Other / Πινακίδα οδικής σήμανσης - Άλλη
- Pole / Στύλος-πάσσαλος
- Manhole / Φρεάτιο
- Fruit Tree,Nuts,Olive,Grape / Οπωροφόρο,Καρποφόρο,Ελιά,Αμπέλι
- Forest tree, Poplar, Acacias / Δέντρο δασικού χαρακτήρα, Λεύκα, Ακακία
- Private irrigation network / Ιδιωτικό δίκτυο άρδευσης
- IP0000 Intersection Point / Σημείο Θλάσης Αγωγού
- 0000000 Cadastral number TAP / Κτηματολογικός αριθμός TAP

Reference to Excel
Παραπομπή σε φύλλο Excel
Working Strip width(m) / Πλάτος ζώνης εργασίας(μ)

Αρ. 22-2-2018
ΕΘΕΩΡΗΘΗ
Ο ΜΗΧ/ΚΟΣ — Ο ΤΜ/ΡΧΗΣ — Ο Δ/ΝΤΗΣ
Σ. ΤΣΙΑΝΤΟΥΛΑΣ — Γ. ΓΙΔΑΚΗΣ

REVISION CODE / ΚΩΔΙΚΟΣ ΑΝΑΘΕΩΡΗΣΗΣ	DATE / ΗΜΕΡΟΜΗΝΙΑ	PURPOSE OF ISSUE / ΣΚΟΠΟΣ ΕΚΔΟΣΗΣ	CREATED BY / ΔΗΜΙΟΥΡΓΗΘΗΚΕ ΑΠΟ	CHECKED BY / ΕΛΕΓΧΘΗΚΕ ΑΠΟ	APPROVED BY / ΕΓΚΡΙΘΗΚΕ ΑΠΟ	REVIEW DATE / ΗΜΕΡΟΜΗΝΙΑ ΑΝΑΘΕΩΡΗΣΗΣ	ACCEPTED BY / ΕΓΙΝΕ ΑΠΟΔΕΚΤΟ ΑΠΟ
01	2017-10-05	ISSUED FOR INFORMATION ΕΚΔΟΣΗ ΠΡΟΣ ΠΛΗΡΟΦΟΡΗΣΗ	ECI	KAP	TAP	2017-10-05	ZET
00	2017-06-15	ISSUED FOR INFORMATION ΕΚΔΟΣΗ ΠΡΟΣ ΠΛΗΡΟΦΟΡΗΣΗ	ECI	KAP	TAP	2017-06-15	ZET
0B	2015-05-11	ISSUED FOR DIC, IDC ΕΚΔΟΣΗ ΠΡΟΣ ΑΝΑΣΚΟΠΗΣΗ	ECI	KAP	TAP	2015-05-18	ZET
0A	2015-04-30	ISSUED FOR DIC, IDC ΕΚΔΟΣΗ ΠΡΟΣ ΑΝΑΣΚΟΠΗΣΗ	ECI	KAP	TAP	2015-05-04	ZET
			CONTRACTOR ΑΝΑΔΟΧΟΣ			TAP	

COMPANY / ΕΤΑΙΡΕΙΑ: TRANS ADRIATIC PIPELINE AG

PROJECT TITLE / ΤΙΤΛΟΣ ΕΡΓΟΥ: TRANS ADRIATIC PIPELINE — ΔΙΑΔΡΙΑΤΙΚΟΣ ΑΓΩΓΟΣ ΦΥΣΙΚΟΥ ΑΕΡΙΟΥ

CONTRACTOR: MTC MAKEDONIKI TECHNICAL COMPANY, 21 25th Martiou Str., 54645, Thessaloniki Greece, Greece
MTC MAKEDONIKI TECHNICAL COMPANY
Trans Adriatic Pipeline

ΑΝΑΔΟΧΟΣ / CERTIFIED ENGINEER: ΚΑΡΑΜΟΣΧΟΣ ΠΑΝΑΓΙΩΤΗΣ
ΔΙΠΛ. ΑΓΡΟΝΟΜΟΣ ΤΟΠΟΓΡΑΦΟΣ ΜΗΧΑΝΙΚΟΣ
ΑΡΙΣΤΟΤΕΛΕΙΟΥ ΠΑΝΕΠΙΣΤΗΜΙΟΥ ΘΕΣ/ΝΙΚΗΣ
ΜΕΛΟΣ Τ.Ε.Ε. ΜΗΤΡΩΟΥ 20190
25ης ΜΑΡΤΙΟΥ 21 ΘΕΣ/ΝΙΚΗ - ΤΗΛ.2310888950
ΑΔΕΙΟΥΧΟΣ ΜΗΧΑΝΙΚΟΣ — ΔΟΥ: Η΄ ΘΕΣ/ΝΙΚΗΣ

REVIEW PERIOD / ΗΜΕΡΟΜΗΝΙΑ: 2017-10-05
REVIEW BY / ΕΓΚΡΙΘΗΚΕ ΑΠΟ: TAP Office Athens

DOCUMENT TITLE / ΤΙΤΛΟΣ ΕΓΓΡΑΦΟΥ: CADASTRAL MAP / ΚΤΗΜΑΤΟΛΟΓΙΚΟ ΔΙΑΓΡΑΜΜΑ

FROM/ ΑΠΟ IP0360+1410.011m TO/ΕΩΣ IP0361+38.998m

Company Representative / Εκπρόσωπος Εταιρείας: Theodore Zervas
Scale / Κλίμακα: 1:1000
Sheet / Φύλλο: 01
Company Reference / Κωδικός Εταιρείας: C473
Document Number / Αριθμός Εγγράφου: GPL00 - MAK - 660 - X - DFR - 0195 - 01 | 01
(Sub-Project Code / Κωδικός Υποέργου; Originator Code / Κωδικός Μελετητή; System Code / Κωδικός Συστήματος; Discipline Code / Κωδικός Τμήματος; Drawing Type Code / Κωδικός Τύπου Εγγράφου; Sequence Number / Σειριακή Αρίθμηση; Sheet Number / Αριθμός Φύλλου; Revision Code / Κωδικός Αναθεώρησης)
Document Originator / Δημιουργός Εγγράφου: Panagiotis Karamoschos
Vendor Document ID / Κωδικός Σχεδίου Μελετητή
CAD - FILE NAME / ΟΝΟΜΑ ΑΡΧΕΙΟΥ: GPL00-MAK-660-X-DFR-0195_01.dwg
ORIGINAL SIZE / ΠΡΩΤΟΤΥΠΟ ΜΕΓΕΘΟΣ: 1190 mm x 300 mm
SIZE / ΜΕΓΕΘΟΣ: A0+





ΚΤΗΜΑΤΟΛΟΓΙΚΟΣ ΠΙΝΑΚΑΣ ΖΩΝΗΣ ΑΠΟΖΗΜΙΩΣΗΣ (ΖΩΝΗ ΔΟΥΛΕΙΑΣ) - ΑΡΙΘΜΗΤΙΚΟΣ

CADASTRAL TABLE ZONE A' (EASEMENT) – NUMERICAL

ΠΕΡΙΦΕΡΕΙΑΚΗ ΕΝΟΤΗΤΑ ΚΑΒΑΛΑΣ

Trans Adriatic Pipeline

ΚΤΗΜΑΤΟΛΟΓΙΚΟΣ ΠΙΝΑΚΑΣ ΖΩΝΗΣ ΑΠΟΖΗΜΙΩΣΗΣ (ΖΩΝΗ ΔΟΥΛΕΙΑΣ) - ΑΡΙΘΜΗΤΙΚΟΣ
CADASTRAL TABLE ZONE A' (EASEMENT) - NUMERICAL

MTC MAKEDONIKI TECHNICAL COMPANY

ΔΙΑΔΡΙΑΤΙΚΟΣ ΑΓΩΓΟΣ ΦΥΣΙΚΟΥ ΑΕΡΙΟΥ (Trans Adriatic Pipeline)

ΚΩΔΙΚΟΣ	ΑΡΙΘΜΟΣ ΤΕΜ. ΔΙΑΝΟΜΗΣ	ΦΕΡΟΜΕΝΟΣ ΙΔΙΟΚΤΗΤΗΣ		ΦΕΡΟΜΕΝΟΣ ΧΡΗΣΤΗΣ				ΑΠΟΖΗΜΙΟΥΜΕΝΗ ΕΚΤΑΣΗ ΔΙΑΔΡΟΜΟΥ ΚΑΤΑΣΚΕΥΗΣ (Α)				ΕΠΙΚΕΙΜΕΝΑ ΔΙΑΔΡΟΜΟΥ ΚΑΤΑΣΚΕΥΗΣ (Α)								ΣΥΝΟΛΙΚΗ ΑΠΟΖΗΜΙΩΣΗ (Ευρώ)	ΠΑΡΑΤΗΡΗΣΕΙΣ
												ΚΑΛΛΙΕΡΓΕΙΑ				ΔΕΝΔΡΑ ΚΑΙ ΦΥΤΑ					
		ΕΠΩΝΥΜΟ ΟΝΟΜΑ, ΠΑΤΡΩΝΥΜΟ Η΄ΟΝΟΜΑ ΣΥΖΥΓΟΥ	ΤΟΠΟΣ ΔΙΑΜΟΝΗΣ (ΠΟΛΗ-ΧΩΡΙΟ)	ΕΠΩΝΥΜΟ ΟΝΟΜΑ, ΠΑΤΡΩΝΥΜΟ Η΄ΟΝΟΜΑ ΣΥΖΥΓΟΥ	ΤΟΠΟΣ ΔΙΑΜΟΝΗΣ (ΠΟΛΗ-ΧΩΡΙΟ)	ΠΟΣΟΣΤΟ ΧΡΗΣΗΣ %	ΖΩΝΗ 8Μ (4+4)	ΠΟΣΟΣΤΟ ΣΥΝ/ΣΙΑΣ %	ΖΩΝΗ ΕΡΓΑΣΙΩΝ (Α)	ΤΙΜΗ ΜΟΝΑΔΑΣ (Ευρώ/Μ2)	ΑΞΙΑ (Ευρώ)	ΕΙΔΟΣ (1)	ΕΠΙΦΑΝΕΙΑ (Μ2)	ΤΙΜΗ ΜΟΝΑΔΑΣ (Ευρώ/Μ2)	ΑΞΙΑ (Ευρώ)	ΕΙΔΟΣ (2)	ΤΕΜΑΧΙΑ	ΤΙΜΗ ΜΟΝΑΔΑΣ (Ευρώ/Τεμάχιο)	ΑΞΙΑ (Ευρώ)		
210530104007	47	ΘΕΟΦΥΛΑΚΤΟΥ ΒΑΣΙΛΙΚΗ, ΠΟΛΥΚΡΑΤΗΣ	ΓΑΛΑΝΗ				0	50,00%	796,25												
		ΔΑΜΙΑΝΙΔΟΥ ΘΕΟΔΩΡΑ, ΠΟΛΥΚΡΑΤΗΣ	ΑΡΓΥΡΟΥΠΟΛΗΣ					50,00%													
				ΓΑΖΓΑΛΙΔΗΣ ΜΠΙΣΤΗΣ, ΧΡΙΣΤΟΔΟΥΛΟΣ	ΔΙΑΛΕΚΤΟΥ	100,00%						Αραβόσιτος	796.25								
21053ΕΚ01001		ΕΛΛΗΝΙΚΟ ΔΗΜΟΣΙΟ - ΥΠ.Α.Α.Τ.					1230,33	100,00%	5799,39												

Αρ ΔΥΔασ/10/… /22-02-2018

ΕΘΕΩΡΗΘΗ

Ο ΜΗΧ/ΚΟΣ Ο ΤΜ/ΡΧΗΣ Ο Δ/ΝΤΗΣ

Σ. ΤΣΙ…ΤΟΥΛΑΣ Γ. ΠΙΔΑΚΟΥ

ΕΛΛΗΝΙΚΗ ΔΗΜΟΚΡΑΤΙΑ ΥΠΟΥΡΓΕΙΟ ΠΕΡΙΒΑΛΛΟΝΤΟΣ & ΕΝΕΡΓΕΙΑΣ

ΚΑΡΑΜΟΣΧΟΣ ΠΑΝΑΓΙΩΤΗΣ
ΔΙΠΛ.ΑΓΡΟΝΟΜΟΣ ΤΟΠΟΓΡΑΦΟΣ ΜΗΧΑΝΙΚΟΣ
ΑΡΙΣΤΟΤΕΛΕΙΟΥ ΠΑΝΕΠΙΣΤΗΜΙΟΥ ΘΕΣ/ΝΙΚΗΣ
ΜΕΛΟΣ Τ.Ε.Ε. ΑΡ. ΜΗΤΡΩΟΥ 20190
25ης ΜΑΡΤΙΟΥ 21 ΘΕΣ/ΝΙΚΗ - ΤΗΛ.2310888950
ΑΦΜ: 016285198 ΔΟΥ: Η΄ ΘΕΣ/ΝΙΚΗΣ

(1) ΧΕΡΣΟ, ΔΑΣΟΣ, ΕΙΔΟΣ ΚΑΛΛΙΕΡΓΕΙΑΣ (2) ΜΙΚΡΑ Α, ΜΕΓΑΛΑ Β

Η απόφαση αυτή να δημοσιευθεί στην Εφημερίδα της Κυβερνήσεως.

Αθήνα, 22 Φεβρουαρίου 2018

Ο Υπουργός

ΓΕΩΡΓΙΟΣ ΣΤΑΘΑΚΗΣ



ΕΘΝΙΚΟ ΤΥΠΟΓΡΑΦΕΙΟ

Το Εθνικό Τυπογραφείο αποτελεί δημόσια υπηρεσία υπαγόμενη στο Υπουργείο Διοικητικής Ανασυγκρότησης και έχει την ευθύνη τόσο για τη σύνταξη, διαχείριση, εκτύπωση και κυκλοφορία των Φύλλων της Εφημερίδας της Κυβερνήσεως (ΦΕΚ), όσο και για την κάλυψη των εκτυπωτικών αναγκών του δημοσίου (ν. 3469/2006, ΦΕΚ Α΄ 131).

1. ΦΥΛΛΟ ΤΗΣ ΕΦΗΜΕΡΙΔΑΣ ΤΗΣ ΚΥΒΕΡΝΗΣΕΩΣ (ΦΕΚ)

• Τα **ΦΕΚ σε ηλεκτρονική μορφή** διατίθενται δωρεάν στο **www.et.gr**, την επίσημη ιστοσελίδα του Εθνικού Τυπογραφείου. Όσα ΦΕΚ δεν έχουν ψηφιοποιηθεί και καταχωριστεί στην ανωτέρω ιστοσελίδα αποστέλλονται επίσης δωρεάν με την υποβολή αίτησης, για την οποία αρκεί η συμπλήρωση των αναγκαίων στοιχείων σε ειδική φόρμα.

• Τα **ΦΕΚ σε έντυπη μορφή** διατίθενται σε μεμονωμένα φύλλα είτε απευθείας από το Τμήμα Πωλήσεων, είτε ταχυδρομικά με την αποστολή αιτήματος παραγγελίας μέσω των ΚΕΠ, είτε με ετήσια συνδρομή μέσω του Τμήματος Συνδρομητών. Το κόστος ενός ασπρόμαυρου ΦΕΚ από 1 έως 16 σελίδες είναι 1,00 €, αλλά για κάθε επιπλέον οκτασέλιδο (ή μέρος αυτού) προσαυξάνεται κατά 0,20 €. Το κόστος ενός έγχρωμου ΦΕΚ από 1 έως 16 σελίδες είναι 1,50 €, αλλά για κάθε επιπλέον οκτασέλιδο (ή μέρος αυτού) προσαυξάνεται κατά 0,30 €. Το τεύχος Α.Σ.Ε.Π. διατίθεται δωρεάν.

• **Τρόποι αποστολής κειμένων προς δημοσίευση:**

Α. Τα κείμενα προς δημοσίευση στο ΦΕΚ, από τις υπηρεσίες και τους φορείς του δημοσίου, αποστέλλονται ηλεκτρονικά στη διεύθυνση **webmaster.et@et.gr** με χρήση προηγμένης ψηφιακής υπογραφής και χρονοσήμανσης.

Β. Κατ’ εξαίρεση, όσοι πολίτες δεν διαθέτουν προηγμένη ψηφιακή υπογραφή μπορούν είτε να αποστέλλουν ταχυδρομικά, είτε να καταθέτουν με εκπρόσωπό τους κείμενα προς δημοσίευση εκτυπωμένα σε χαρτί στο Τμήμα Παραλαβής Δημοσιευτέας Ύλης.

• **Πληροφορίες, σχετικά με την αποστολή/κατάθεση εγγράφων προς δημοσίευση, με την πώληση των τευχών και με τους ισχύοντες τιμοκαταλόγους για όλες τις υπηρεσίες μας, περιλαμβάνονται στην ιστοσελίδα μας. Η ενδεδειγμένη διαδρομή είναι: www.et.gr/ Φ.Ε.Κ./ Δημοσίευση Κειμένων** ή **Τεύχη** ή **Διάθεση ΦΕΚ** ή **Πώληση** ή **Συνδρομητές. Επίσης μέσω της ιστοσελίδας μας δίδονται πληροφορίες σχετικά με την πορεία δημοσίευσης των εγγράφων, με βάση τον Κωδικό Αριθμό Δημοσιεύματος (ΚΑΔ).** Πρόκειται για τον αριθμό που εκδίδει το Εθνικό Τυπογραφείο για όλα τα κείμενα που πληρούν τις προϋποθέσεις δημοσίευσης.

2. ΕΚΤΥΠΩΤΙΚΕΣ ΑΝΑΓΚΕΣ ΤΟΥ ΔΗΜΟΣΙΟΥ

Το Εθνικό Τυπογραφείο ανταποκρινόμενο σε αιτήματα υπηρεσιών και φορέων του δημοσίου αναλαμβάνει να σχεδιάσει και να εκτυπώσει κάρτες, βιβλία, αφίσες, μπλοκ, μηχανογραφικά έντυπα, φακέλους για κάθε χρήση, κ.ά. Επίσης σχεδιάζει και κατασκευάζει σφραγίδες.

ΕΠΙΚΟΙΝΩΝΙΑ ΜΕ ΤΟ ΕΘΝΙΚΟ ΤΥΠΟΓΡΑΦΕΙΟ

Ταχυδρομική Διεύθυνση: Καποδιστρίου 34, τ.κ. 10432, Αθήνα	Ιστοσελίδα: **www.et.gr**
ΤΗΛΕΦΩΝΙΚΟ ΚΕΝΤΡΟ: 210 5279000 - fax: 210 5279054	Πληροφορίες σχετικά με την λειτουργία της ιστοσελίδας: **helpdesk.et@et.gr**
ΤΜΗΜΑΤΑ ΕΞΥΠΗΡΕΤΗΣΗΣ ΚΟΙΝΟΥ **Πωλήσεων:** (Ισόγειο, τηλ. 210 5279178 - 180) **Συνδρομητών:** (Ημιόροφος, τηλ. 210 5279136) **Πληροφοριών:** (Ισόγειο, Γρ. 3 και τηλεφ. κέντρο 210 5279000) **Παραλαβής Δημ. Ύλης:** (Ισόγειο, τηλ. 210 5279167, 210 5279139)	Αποστολή ψηφιακά υπογεγραμμένων εγγράφων προς δημοσίευση στο ΦΕΚ: **webmaster.et@et.gr**
Ωράριο για το κοινό: Δευτέρα ως Παρασκευή: 8:00 - 13:30	Πληροφορίες για γενικό πρωτόκολλο και αλληλογραφία: **grammateia@et.gr**

